

FACADE DE GAINTE TECHNIQUE
TECAPI 15 MD 22 RP



Façade de gaine technique cadre bois résineux avec porte MDF 22 mm en applique à recouvrement partiel du cadre

Classement au feu EI, 15 min
 Sens du feu : 1 sens (côté ouverture) ou 2 sens
 PV feu EFECTIS n°13-A-956



7 rue des 2 Vallées
 69670 VAUGNERAY
 Tel: 04 78 45 89 50
 Fax: 04 78 45 98 77
www.menuiserie-cofim.com

Caractéristiques


Cadre	Bois résineux 66 x 40 mm
Porte	MDF à peindre 22 mm en applique à recouvrement partiel du cadre
Joint	Joint feu intumescent
Fermeture	Charnières invisibles 110° 3 batteuses avec rectangle GDF
Bas de gaine	Pied jusqu'à 200mm

Options

Cadre	Augmentation de l'épaisseur du cadre
Fermeture	<ul style="list-style-type: none"> ▪ Serrure applique pour cylindre amovible (sans cylindre) ▪ Batteuse automatique GDF ou EDF ▪ Empreinte triangle EDF
Imposte	Démontable avec battue
Bas de gaine	Elargisseur de traverse basse
Finition	Stratification ou plaquage bois
Autres options	<ul style="list-style-type: none"> ▪ Grille de ventilation ▪ Traverse intermédiaire pour main courante (hors lot) ▪ Oculus circulaire ou rectangulaire ▪ Joint creux entre vantaux variable jusqu'à 34mm

Variantes

Cadre	Cadre bois dur à peindre ou à vernir
Fermeture	Trois batteuses reliées (1 point de manoeuvre)

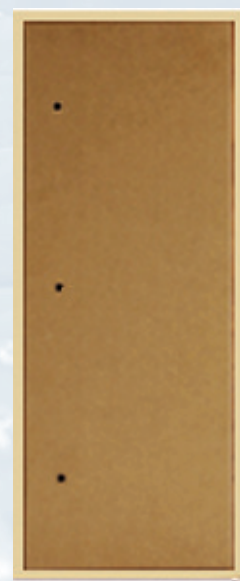

TECAPI 15 MD 22 RP

Dimensions certifiées (mm)

	Cotes	Sans imposte Max	Avec imposte Max
Simple vantail	Hors-tout*	2500 x 1200	3000 x 1200
	Passage	2420 x 1120	2452 x 1120
Double vantaux	Hors-tout*	2500 x 1800	3000 x 1800
	Passage	2420 x 1720	2452 x 1720

* Cote hors-tout sans bas de gaine.

Mode de pose et supports

- Pose verticale sur béton, béton cellulaire, cloison souple, carreaux de plâtre de 70mm
- Calfeutrement cadre / cloison par laine céramique ou laine de roche et mastic silicone intumescent

Autres cotes : nous consulter

FACADE DE GAINE TECHNIQUE TECAPI 15 MD 22 RP




Façade de gaine technique cadre bois résineux
avec porte MDF 22 mm en applique à recouvrement partiel du cadre

Classement au feu EI₁ 15 min
Sens du feu : 1 sens (côté ouverture) ou 2 sens
PV feu EFECTIS n°13-A-956



7 rue des 2 Vallées
69670 VAUGNERAY
Tel: 04 78 45 89 50
Fax: 04 78 45 98 77
www.menuiserie-cofim.com

Documentation technique

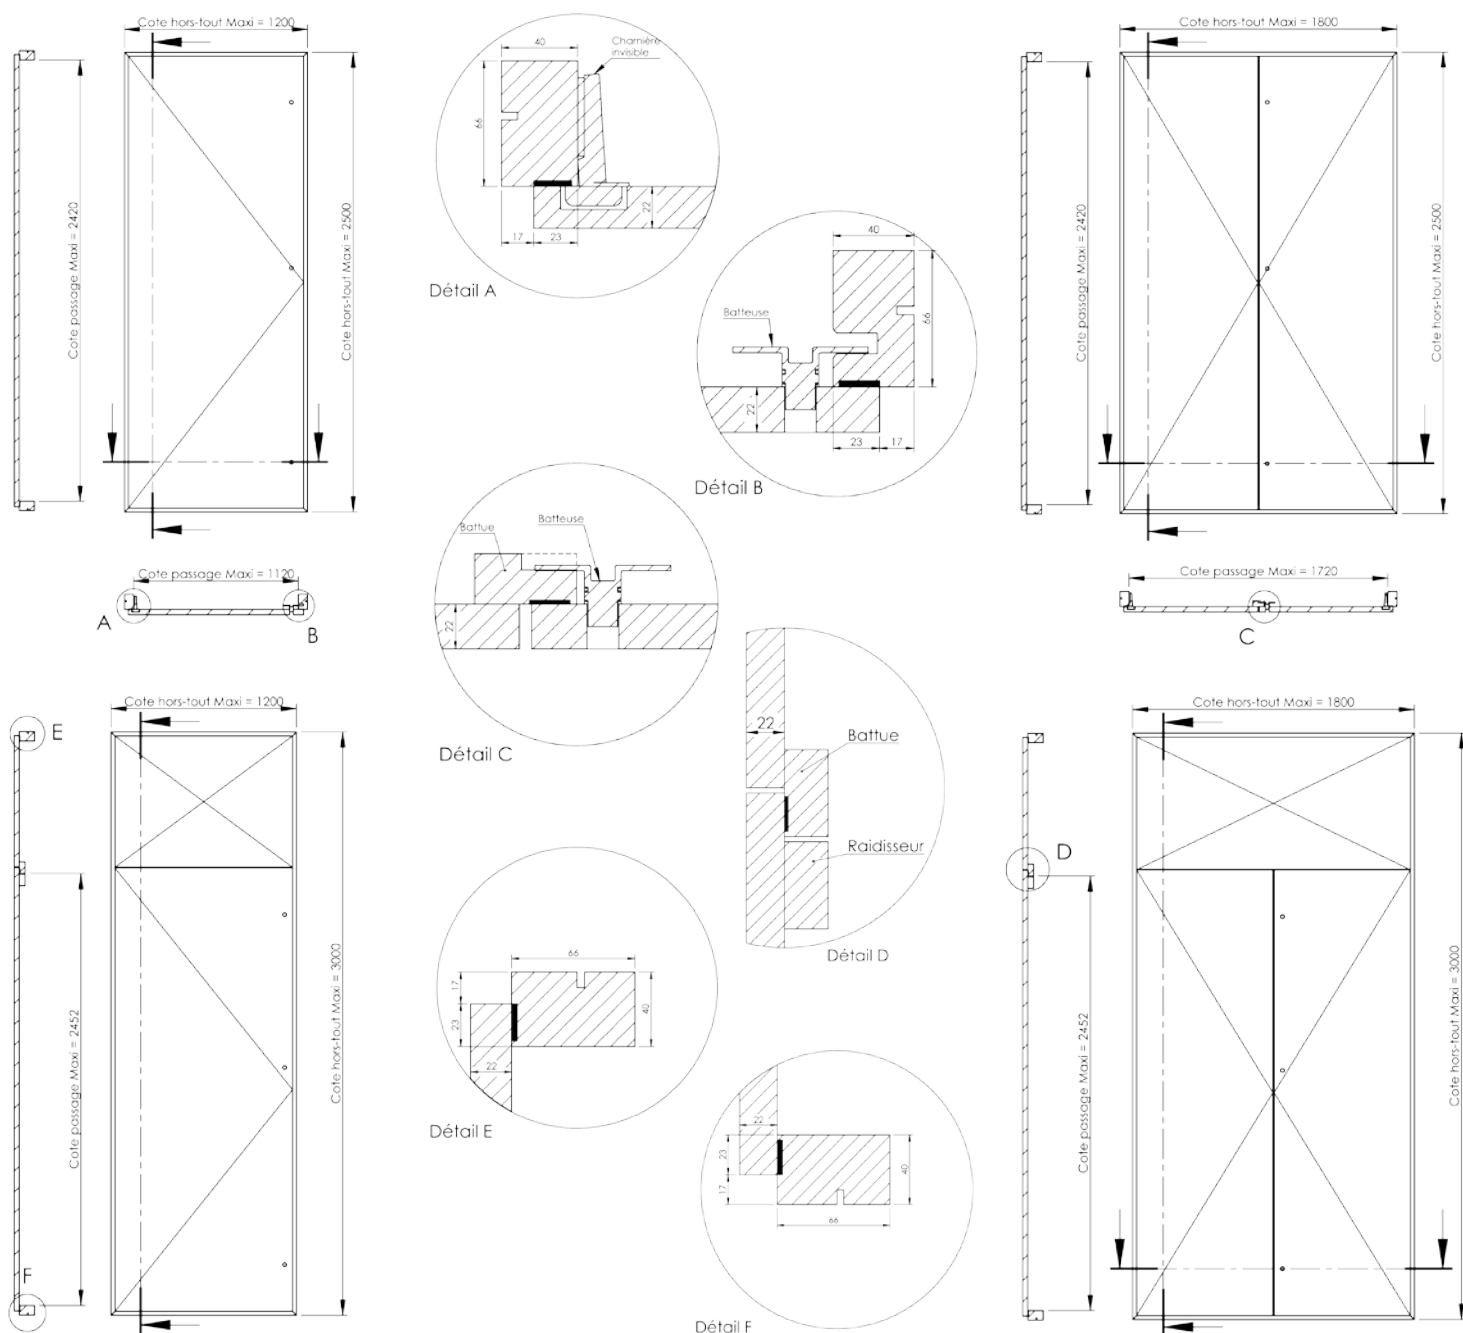

N.B : joint creux entre vantaux variable jusqu'à 34 mm